


DOUJA D'OR 2017

PALAZZO OTTOLENGHI - Piano terra

Scala 1:200

Indicazioni impianto elettrico e luci

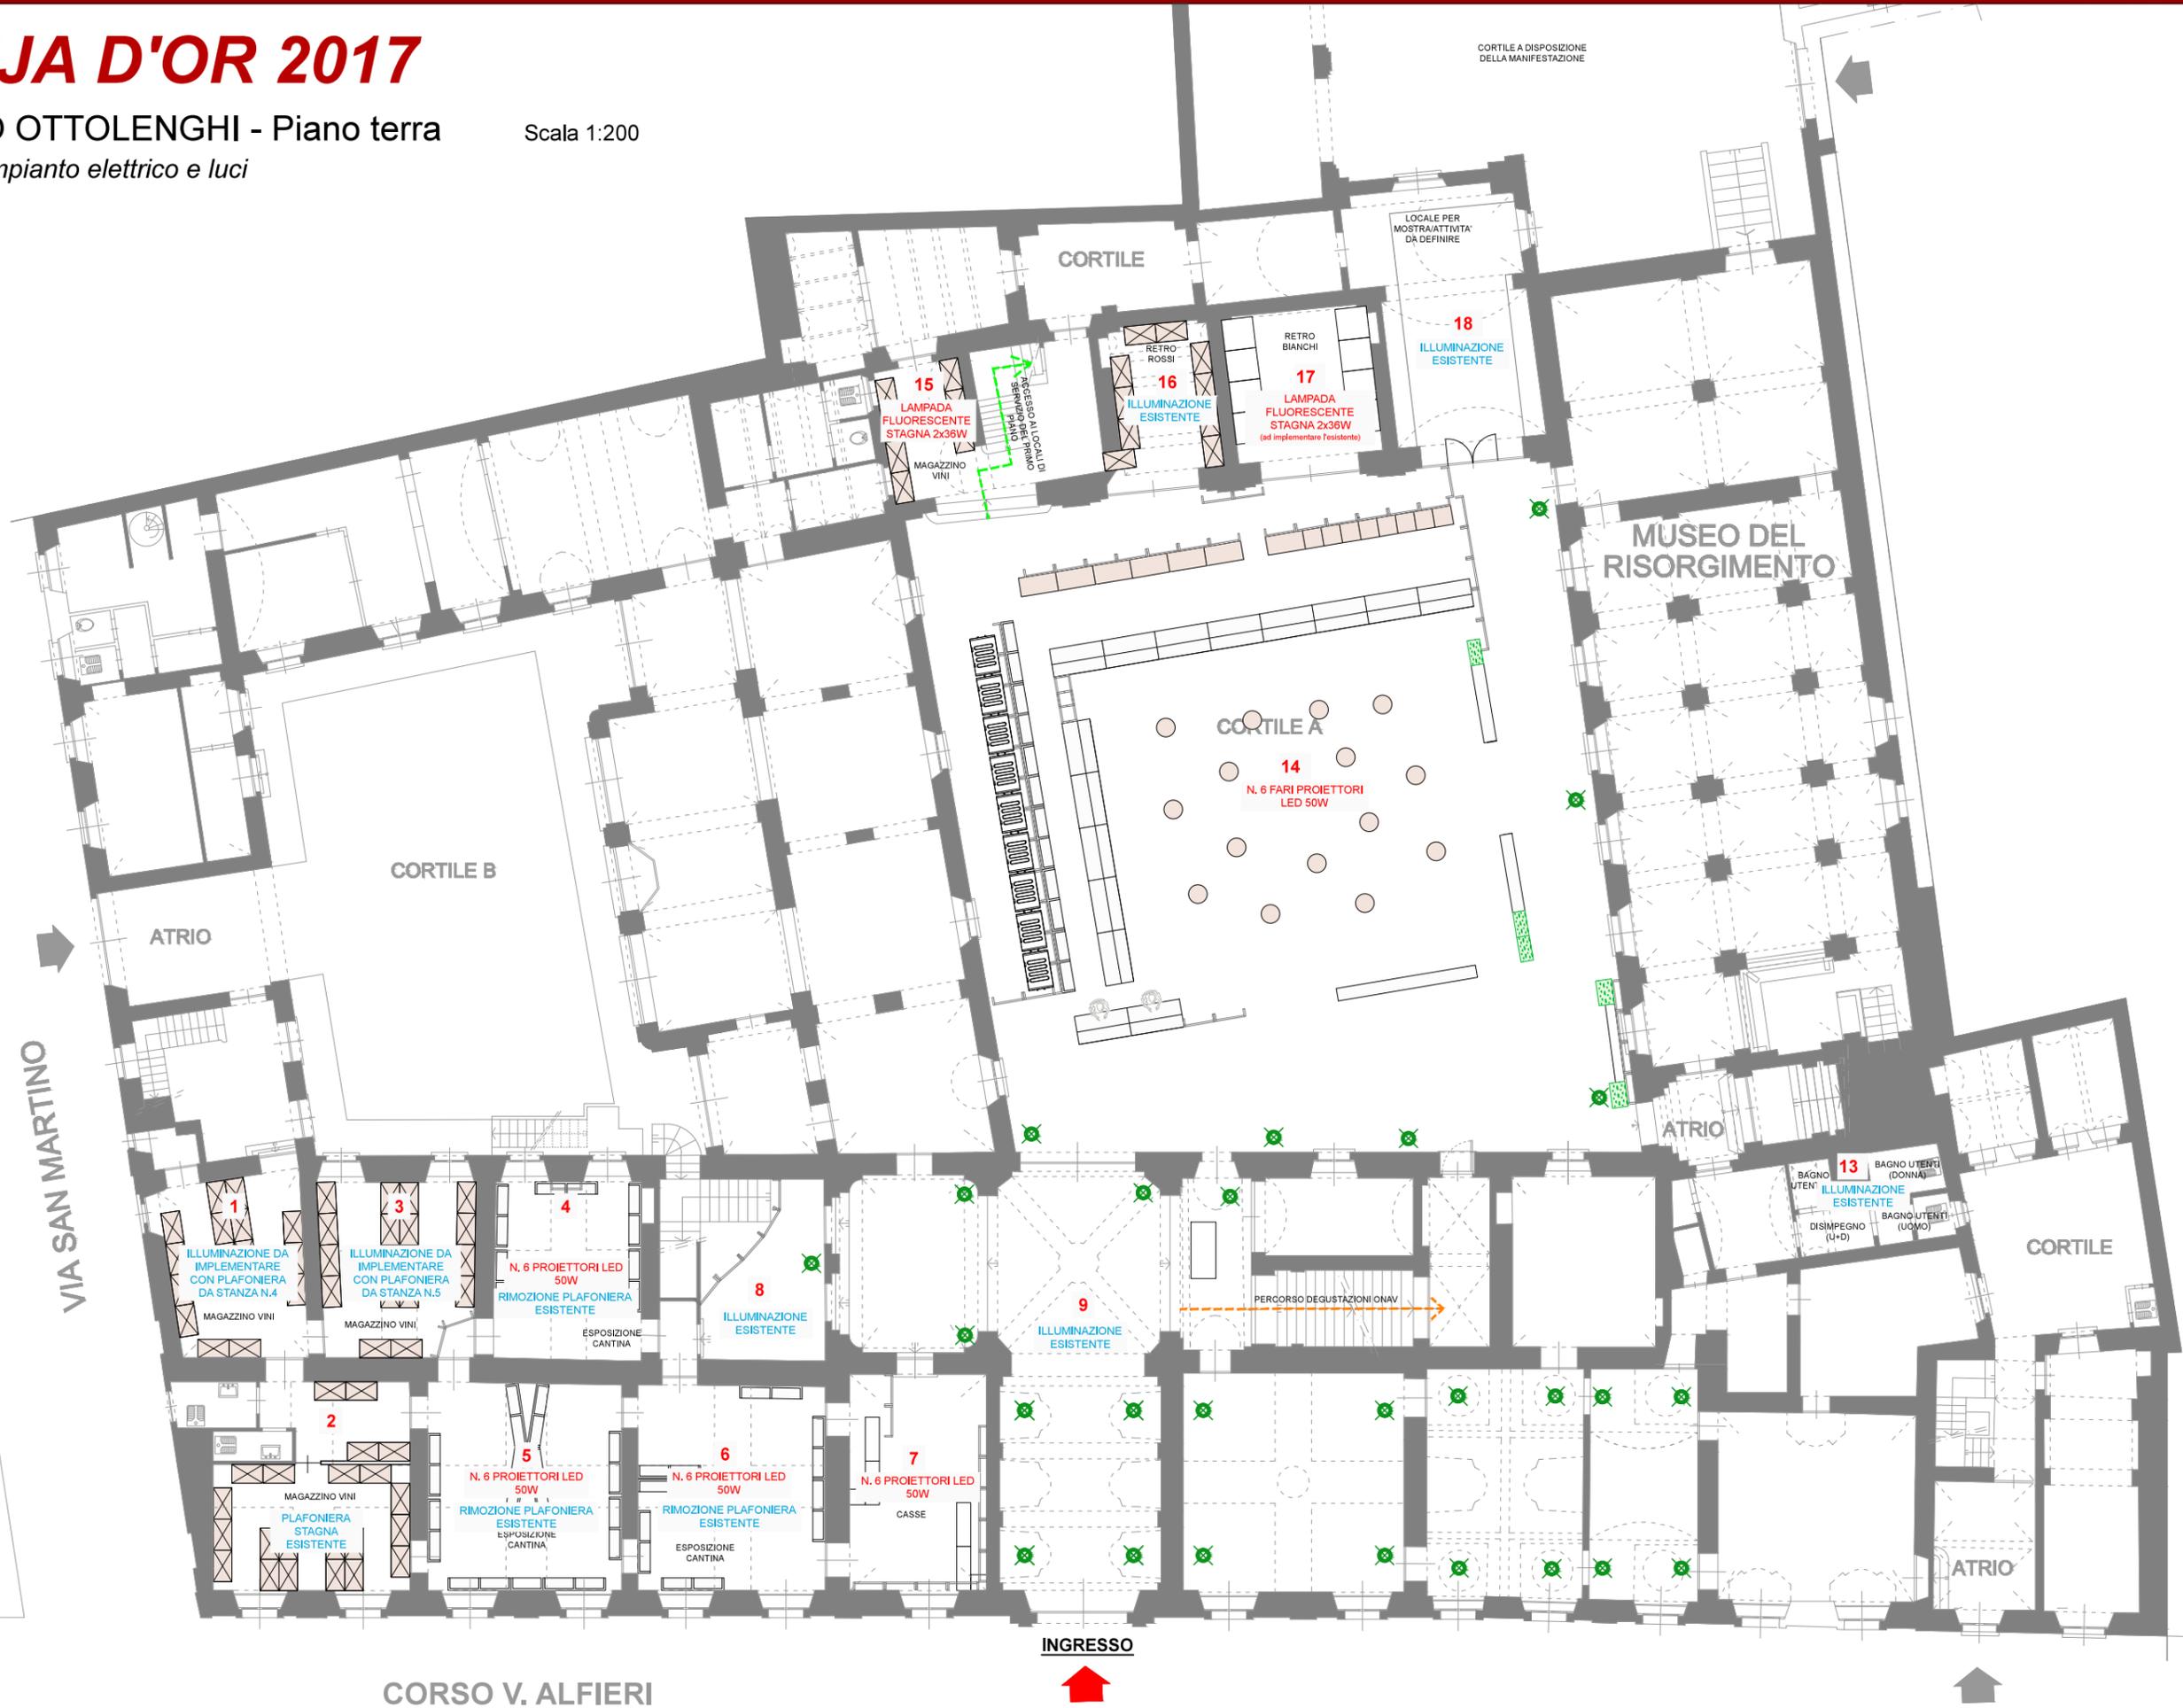

VIA SAN MARTINO

CORSO V. ALFIERI

INGRESSO

CORTILE A DISPOSIZIONE DELLA MANIFESTAZIONE

LOCALE PER MOSTRA/ATTIVITA' DA DEFINIRE

CORTILE

MUSEO DEL RISORGIMENTO

CORTILE A

ATRIO

ATRIO

CORTILE

ATRIO

ILLUMINAZIONE DA IMPLEMENTARE CON PLAFONIERA DA STANZA N.4

ILLUMINAZIONE DA IMPLEMENTARE CON PLAFONIERA DA STANZA N.5

N. 6 PROIETTORI LED 50W
RIMOZIONE PLAFONIERA ESISTENTE

ILLUMINAZIONE ESISTENTE

ILLUMINAZIONE ESISTENTE

MAGAZZINO VINI
PLAFONIERA STAGNA ESISTENTE

N. 6 PROIETTORI LED 50W
RIMOZIONE PLAFONIERA ESISTENTE ESPOSIZIONE CANTINA

N. 6 PROIETTORI LED 50W
RIMOZIONE PLAFONIERA ESISTENTE ESPOSIZIONE CANTINA

N. 6 PROIETTORI LED 50W
CASSE

PERCORSO DEGUSTAZIONI ONAV

BAGNO UTENTI (U+D)
ILLUMINAZIONE ESISTENTE

BAGNO UTENTI (DONNA)
BAGNO UTENTI (UOMO)

15 LAMPADA FLUORESCENTE STAGNA 2x36W
MAGAZZINO VINI

16 ILLUMINAZIONE ESISTENTE

17 LAMPADA FLUORESCENTE STAGNA 2x36W (ad implementare l'esistente)

18 ILLUMINAZIONE ESISTENTE

14 N. 6 FARI PROIETTORI LED 50W

13