


- FONTANE
- SERVIZI IGIENICI CHIMICI
- SERVIZI IGIENICI DISABILI
- PUNTI DISTRIBUZIONE ACQUA POTABILE

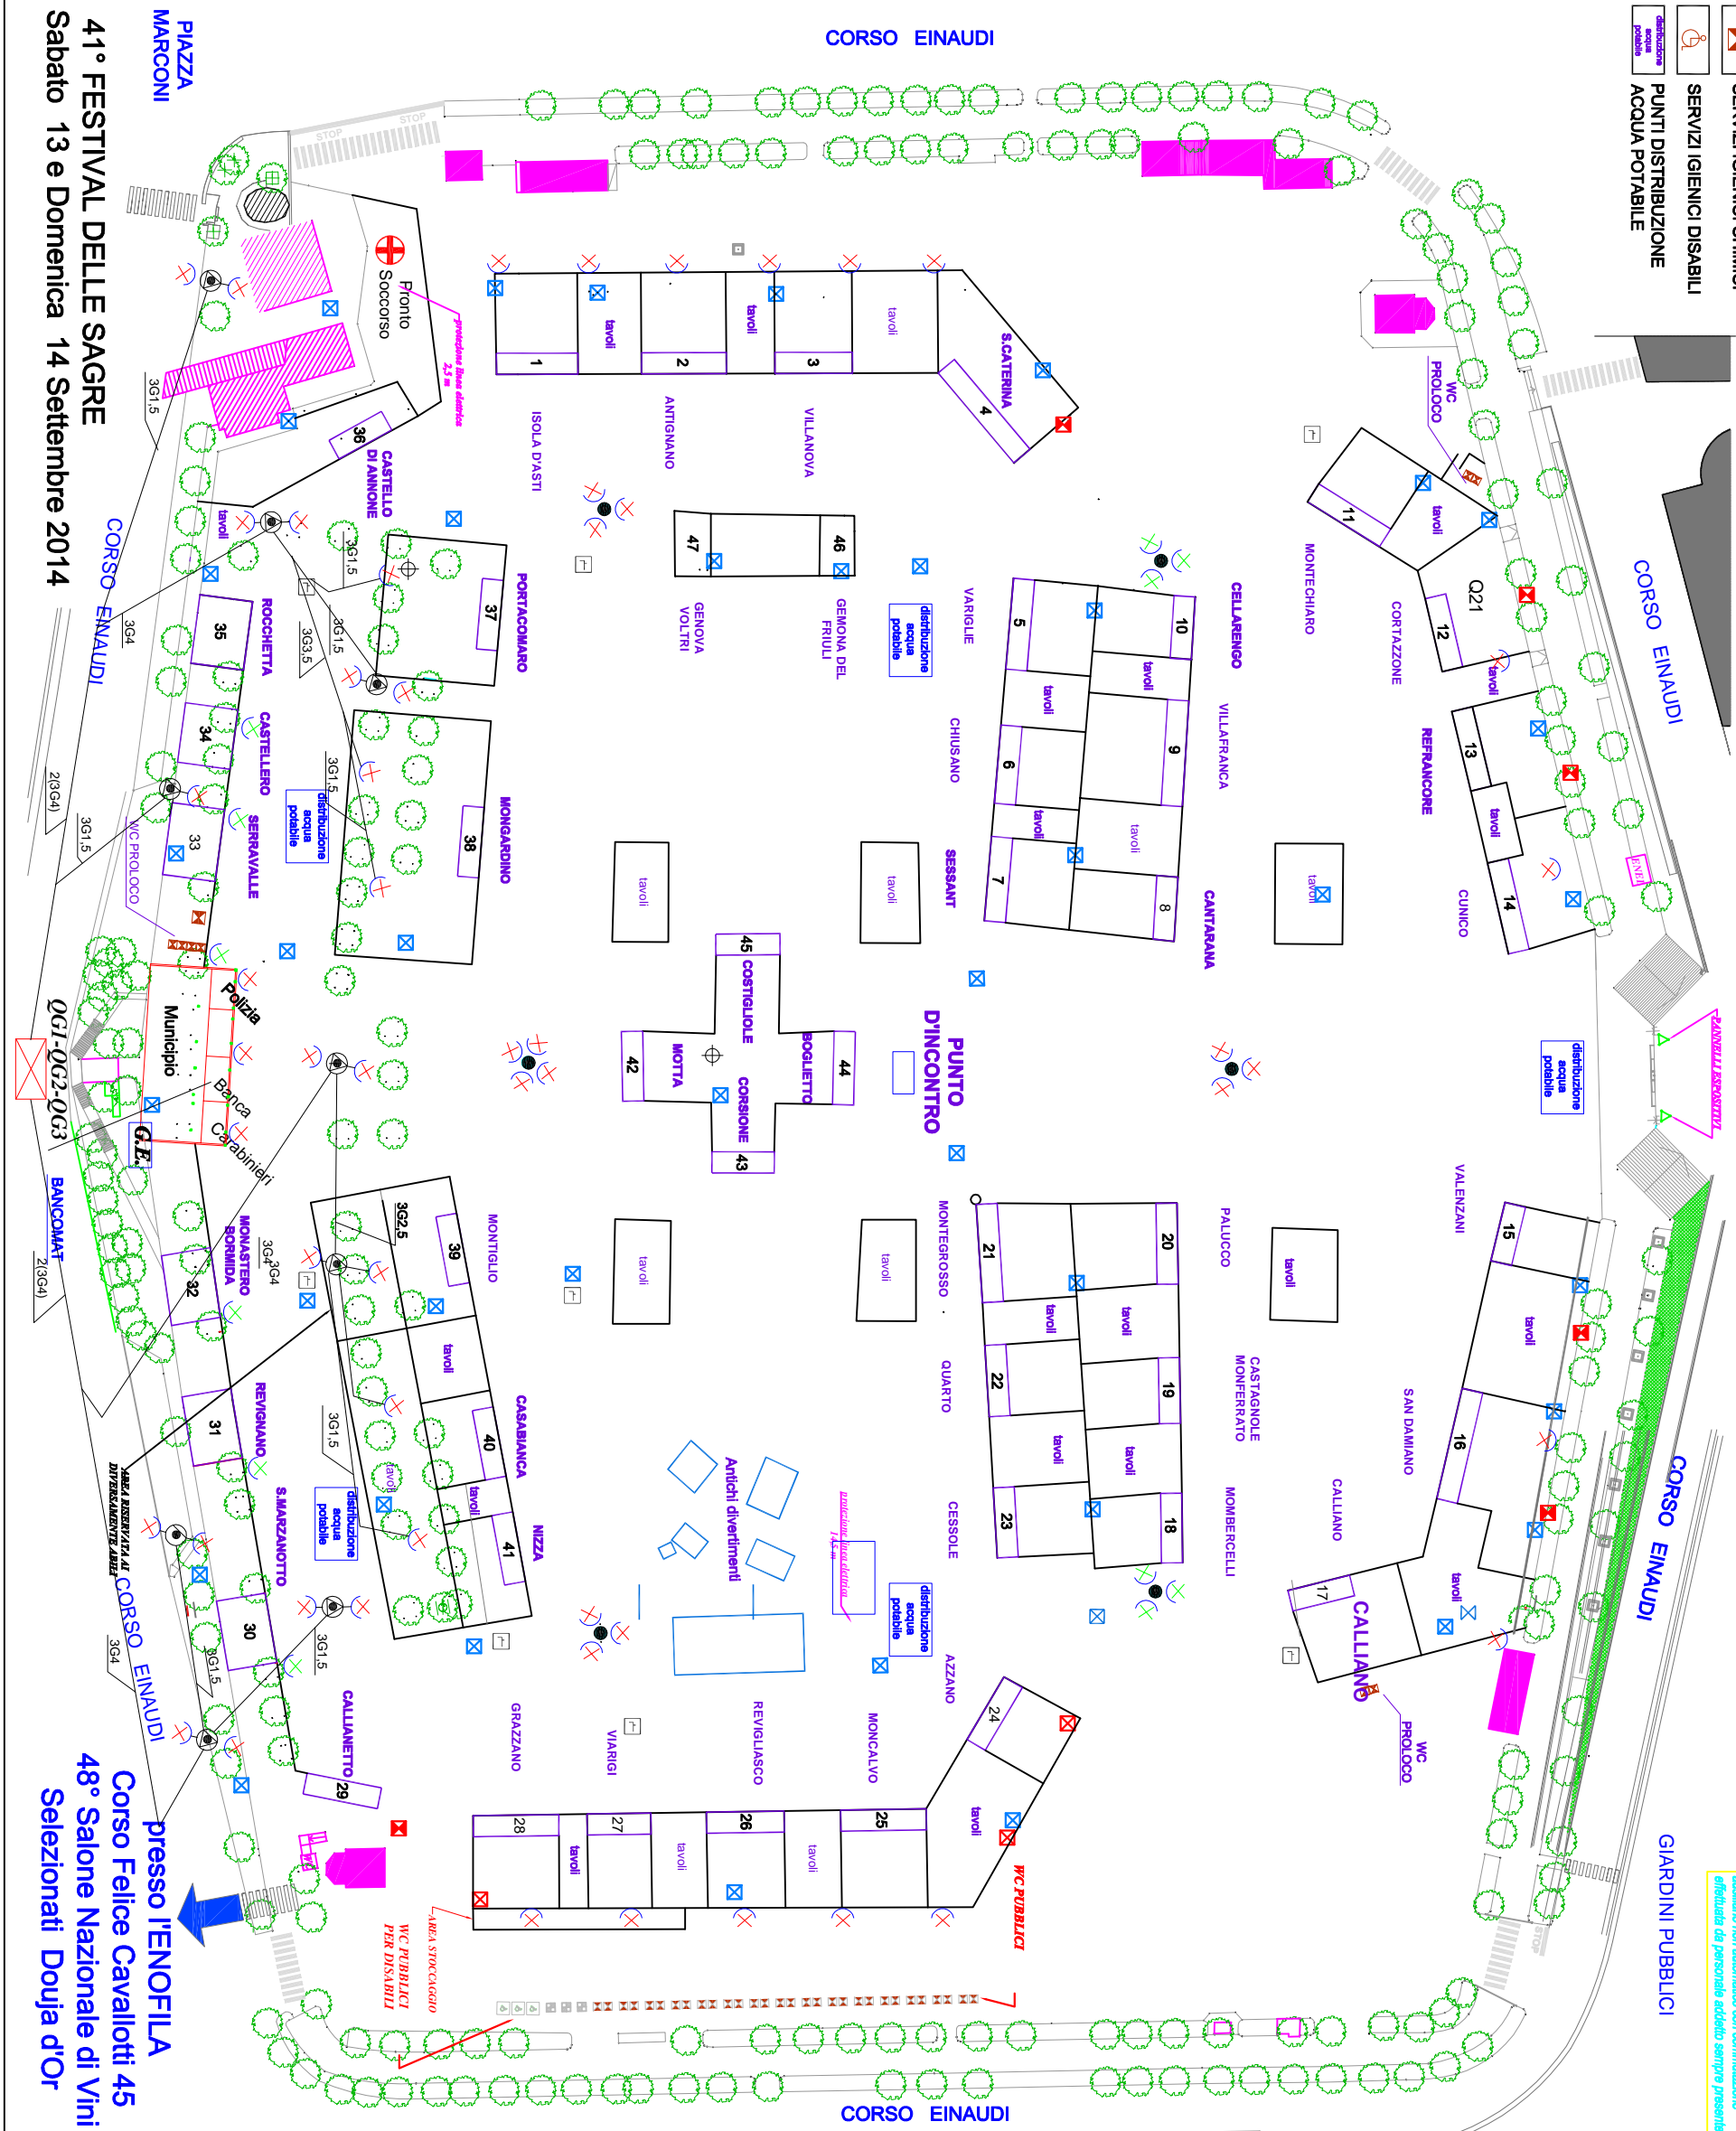

N.B.: L'Illuminazione distribuita dai quadri QG1, QG2, QG3, QG4, QG5, QG6, QG7 e QG8 sarà provvista di alimentazione da generatore ausiliario non automatico con commutazione effettuata da personale addetto sempre presente

LEGENDA

- PUNTO CONSEGNA ENEL
- QUADRETTI ELETTRICI
- TORRE FARO EQUIPAGGIATA CON RIFLETTORI INDUSTRIALI ALIMENTATA CON CELLE FOTOVOLTAICHE
- TORRE FARO EQUIPAGGIATA CON RIFLETTORI INDUSTRIALI DA 400W/M
- RIFLETTORI INDUSTRIALI DA 400W/M
- RIFLETTORI DA 1000 W/M
- GENERATORE ELETTRICO NON AUTOMATICO CON COMMUTAZIONE EFFETTUATA DA PERSONALE ADDETTO SEMPRE PRESENTE

- POZZETTO ATTACCO ACQUA
- POZZETTO CAVI ELETTRICI
- POZZETTO FOGNATURA
- POZZETTO CONTATORE ACQUA
- PANNELLI DELIMITAZIONE PRO LOCO
- PALI PROVVISORI RETE ELETTRICA
- PUNTO DISTRIBUZIONE ACQUA POTABILE
- FONTANE
- SERVIZI IGIENICI CHIMICI
- COBERTURA IN LAMIERA CAVI ELETTRICI ESTERNI
- CADITOIE

COMUNE DI ASTI PROVINCIA DI ASTI			
PROGETTO:	Impianto edificio - L.46/90 e D.M. 37/2008 - 08/41/91		
CONTITENTE:	Comune di Asti		
LIBERAZIONE:			
STUDIO S		TECNO SISTEMI SISTEMI TECNOLOGICI INTEGRATI IN ARCHITETTURA	
TECNO SISTEMI & Tecnologie Via Garibaldi, 116 - 14100 Asti (AT) Email: info@tecnosistemi.it www.tecnosistemi.it		Design: [Logo]	
OGGETTO: TRACIA IMPIANTO ELETTRICO DI DISTRIBUZIONE LUCE "FESTIVAL DELLE SAGRE ASTIGIANE"		TRACIA E1	
SCALA 1:200	DATA 02/09/2014	ACC:	R1