



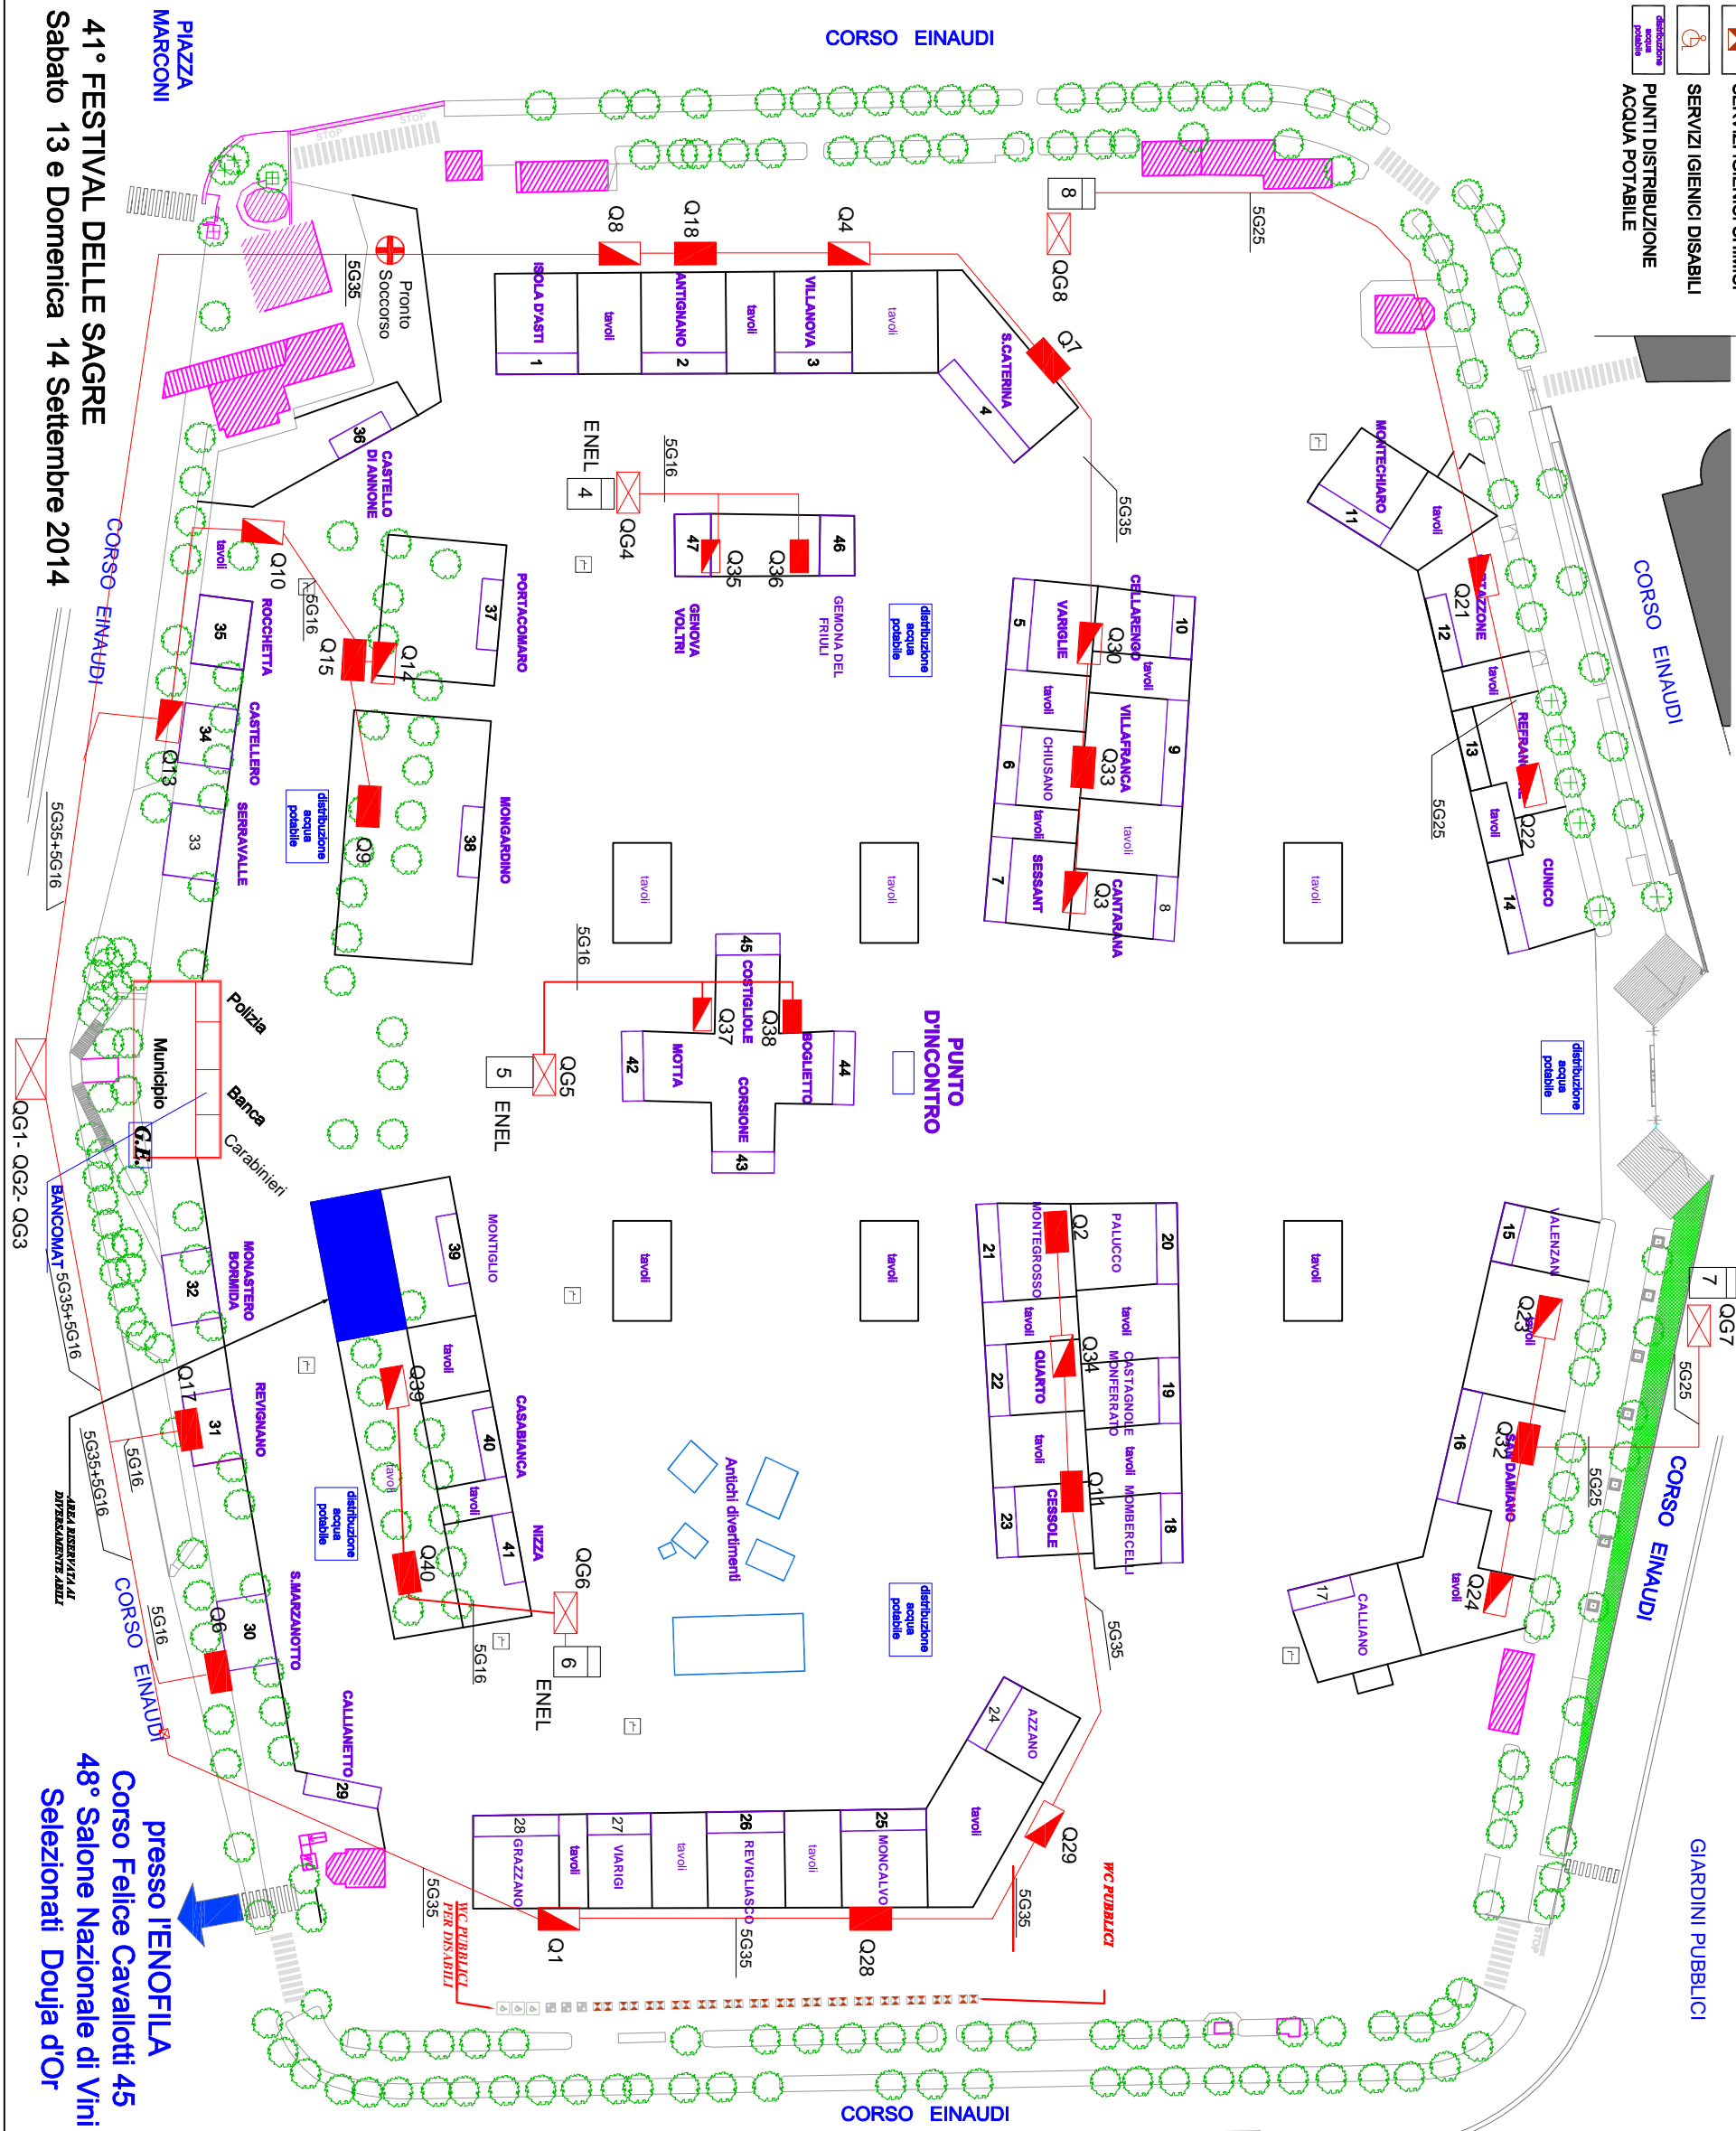


-  FONTANE
-  SERVIZI IGIENICI CHIMICI
-  SERVIZI IGIENICI DISABILI
-  PUNTI DISTRIBUZIONE ACQUA POTABILE




41° FESTIVAL DELLE SAGRE  
Sabato 13 e Domenica 14 Settembre 2014


presso IENOFILA  
Corso Felice Cavallotti 45  
48° Salone Nazionale di Vini  
Selezionati Douja d'Or


PROTEZIONE QUADRI ELETTRICI	
Q01	Quadri elettrici principali composti di lanciale di messa a terra e di due interruttori Automatici Magnetico-Termico Differenziale.
Q02	1) a servizio forza elettromotrice anvelope In = 63 A, I <sub>Δn</sub> = 0,5 A
Q03	2) a servizio illuminazione anvelope In = 10 A, I <sub>Δn</sub> = 0,03 A
Q04	Quadri elettrici principali composti di lanciale di messa a terra e di due interruttori Automatici Magnetico-Termico Differenziale.
Q05	Differenziale anvelope In = 32 A, I <sub>Δn</sub> = 0,5
Q06	Quadri elettrici principali composti di lanciale di messa a terra e di due interruttori Automatici Magnetico-Termico Differenziale.
Q07	1) a servizio forza elettromotrice anvelope In = 63 A, I <sub>Δn</sub> = 0,5 A
Q08	2) a servizio illuminazione anvelope In = 10 A, I <sub>Δn</sub> = 0,03 A
Q1	Quadri elettrici di servizio composti di interruttori Automatici Magnetico-Termico Differenziale anvelope In = 16 A, I <sub>Δn</sub> = 0,03 A
Q40	


N.B.: Ogni singolo quadro di protezione dovrà essere identificato con lappia indicante il numero del Quadro (non abbreviazione) e il numero (spazio) in precedenza.


### LEGENDA


 PUNTO CONSEGNA ENEL


 QUADRO ELETTRICO GENERALE

 QUADRANTI ELETTRICI DI SERVIZIO

 POZZETTO ISPEZIONABILE

 POZZETTO CAVI ELETTRICI

 PALI PROVVISORI RETE ELETTRICA

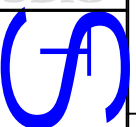
 GENERATORE ELETTRICO NON AUTOMATICO CON COMMUTAZIONE EFFETTUATA DA PERSONALE ADDETTO SEMPRE PRESENTE

COMUNE DI ASTI  
PROVINCIA DI ASTI

PROGETTO:  
Impianto elettrico - L.46/90 e D.M. 37/2008 - 08/41/91

QUANTITATIVE:  
Comune di Asti

LIBERAZIONE:

**STUDIO**  
TECNICO SISTEMI  
SISTEMI TECNOLOGICI INTEGRATI  
IN ARCHITETTURA

**Disegnatori**  
TECNO SISTEMI & LORO FIGLI  
Via Garibaldi, 216 - 14100 Asti (AT)  
Tel. 0141/511111 - 0141/511112  
Email: info@tecnosistemi.it  
www.tecnosistemi.it

Oggetto TRACIA  
IMPIANTO ELETTRICO DI DISTRIBUZIONE FORZA ELETTRICA  
MOTORE "FESTIVAL DELLE SAGRE ASTIGIANO"

TRACIA  
**E2**

Scala  
1:200

Data  
02/09/2014

Aut. Cons.  
R1