


2

DEGUSTAZIONI DOUJA
PIAZZA ROMA

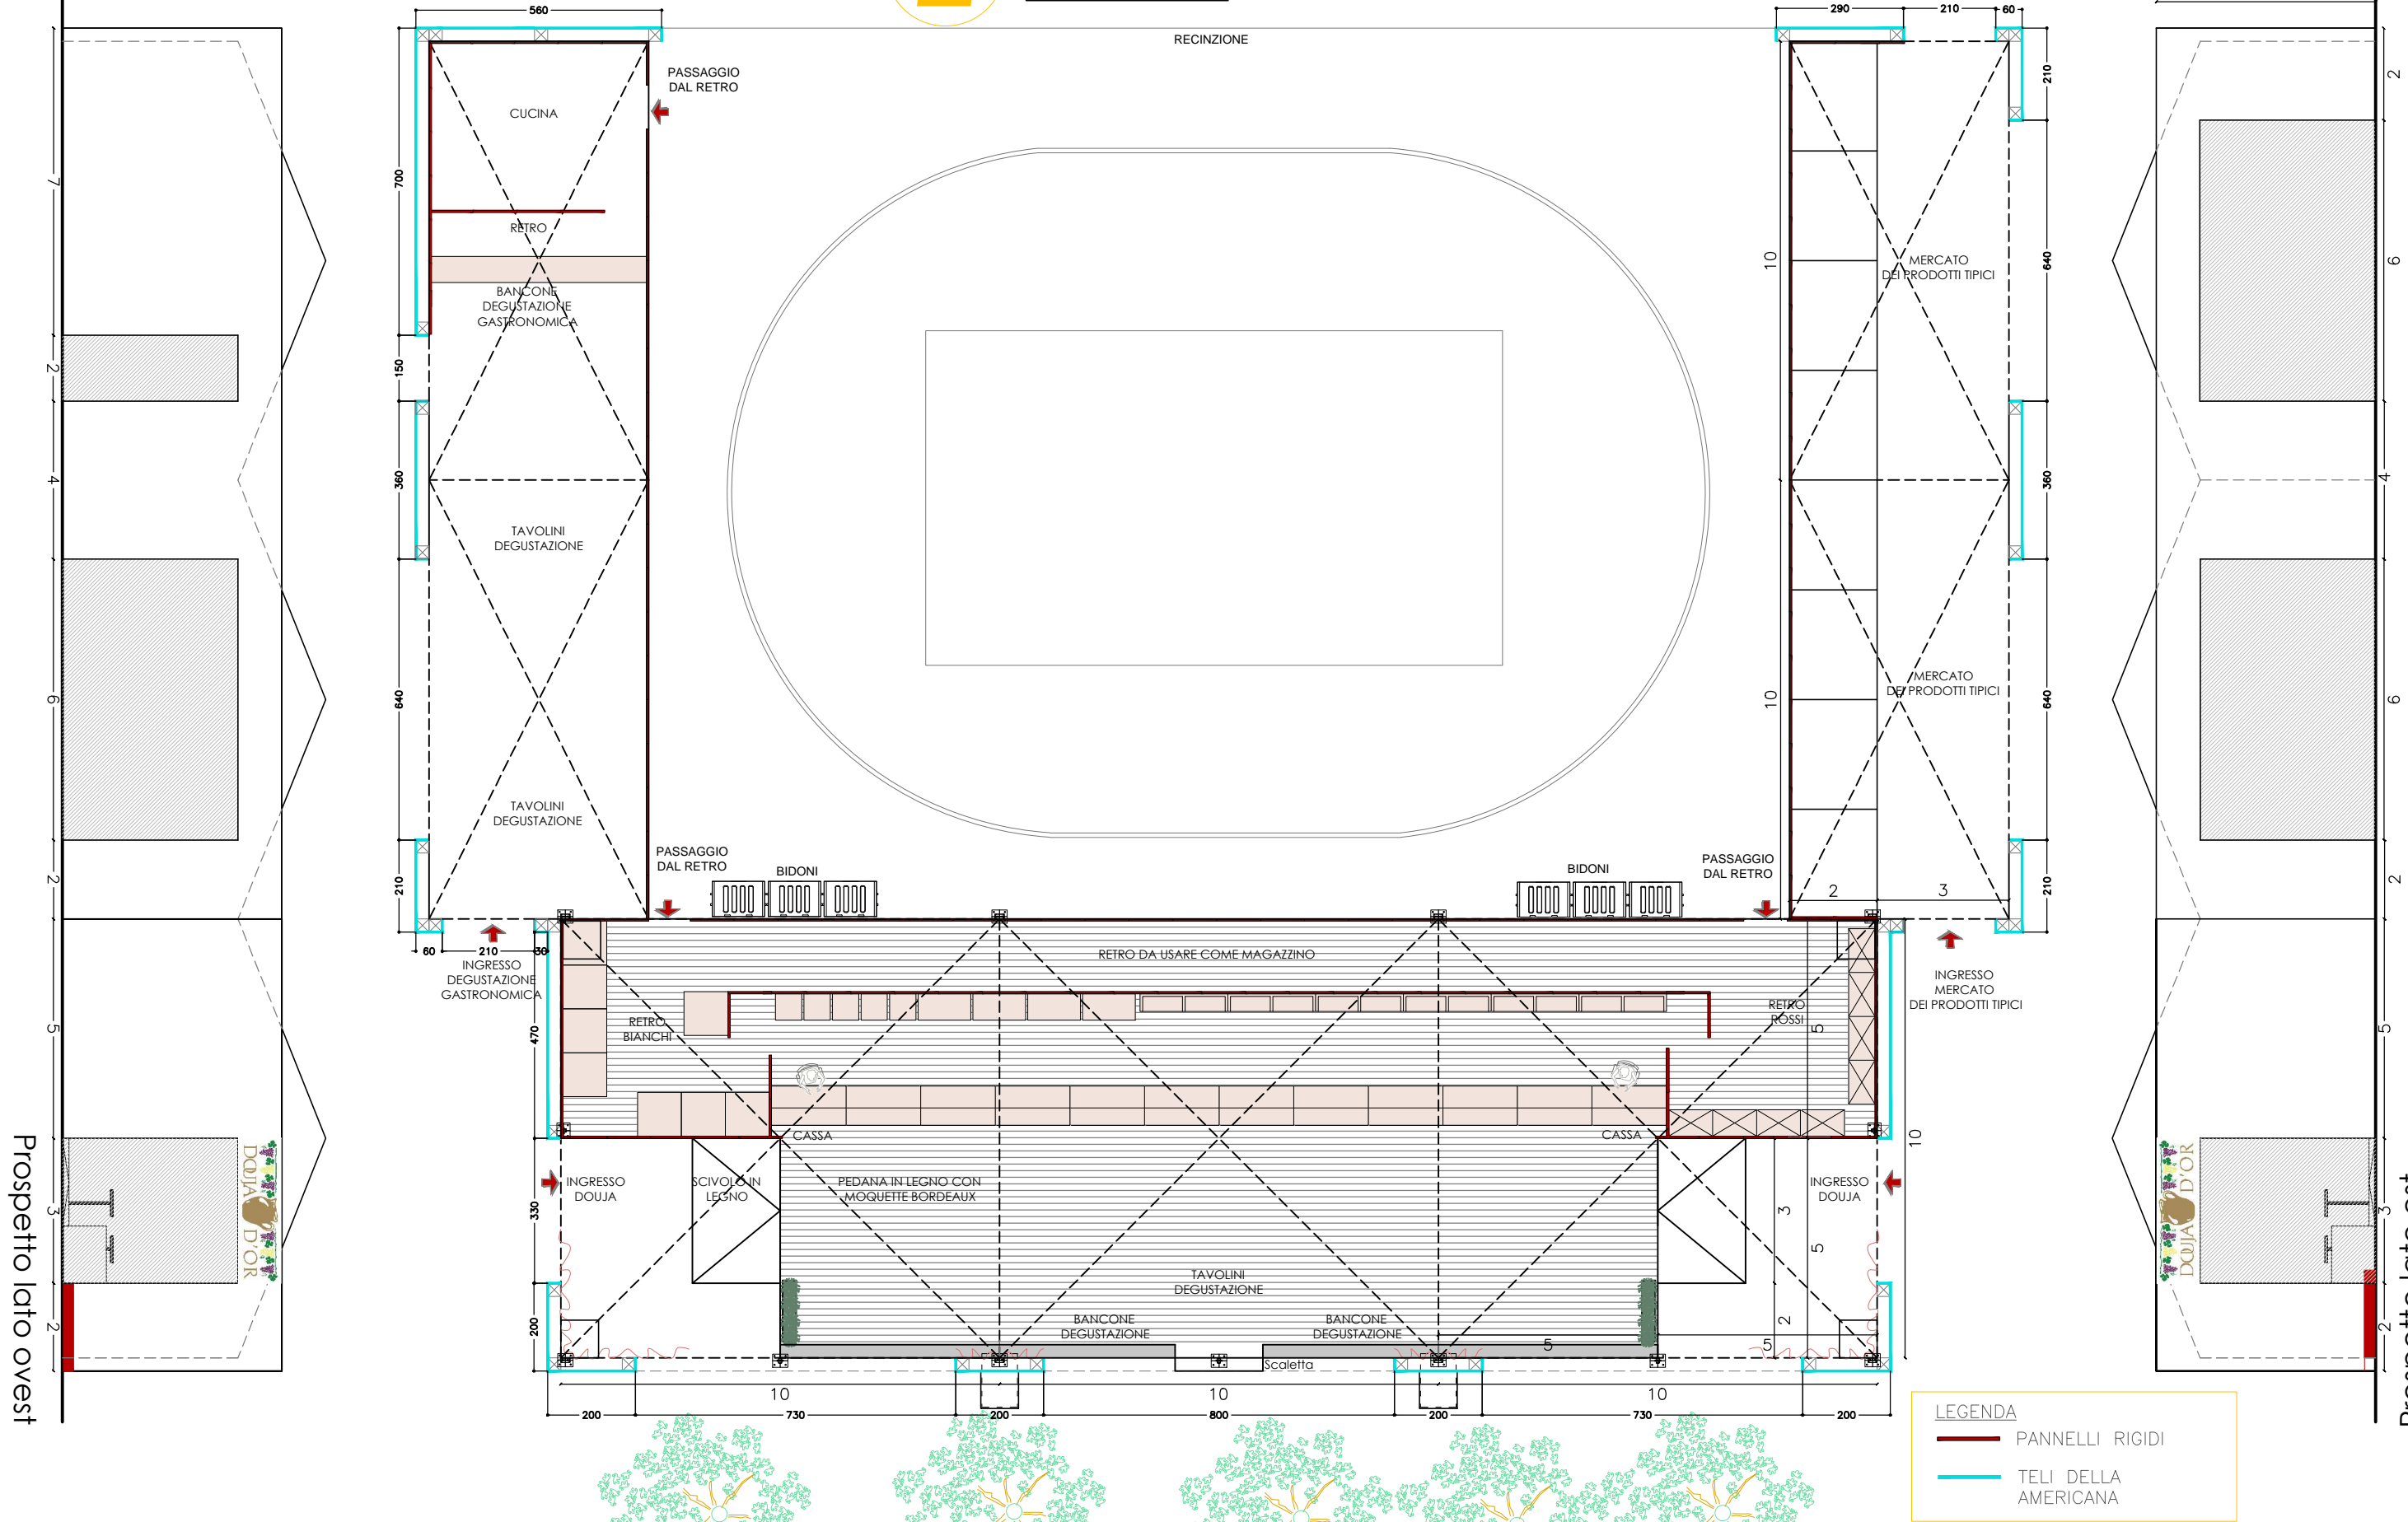

Prospetto lato ovest

Prospetto lato est

LEGENDA

- PANNELLI RIGIDI
- TELI DELLA AMERICANA