

Planimetria centrale


3

DEGUSTAZIONI DOUJA

LEGENDA

- PANNELLI RIGIDI
- TELI DELLA AMERICANA
- TELI DELLA TENSOSTRUTTURA

Americana che ricopre la tensostruttura

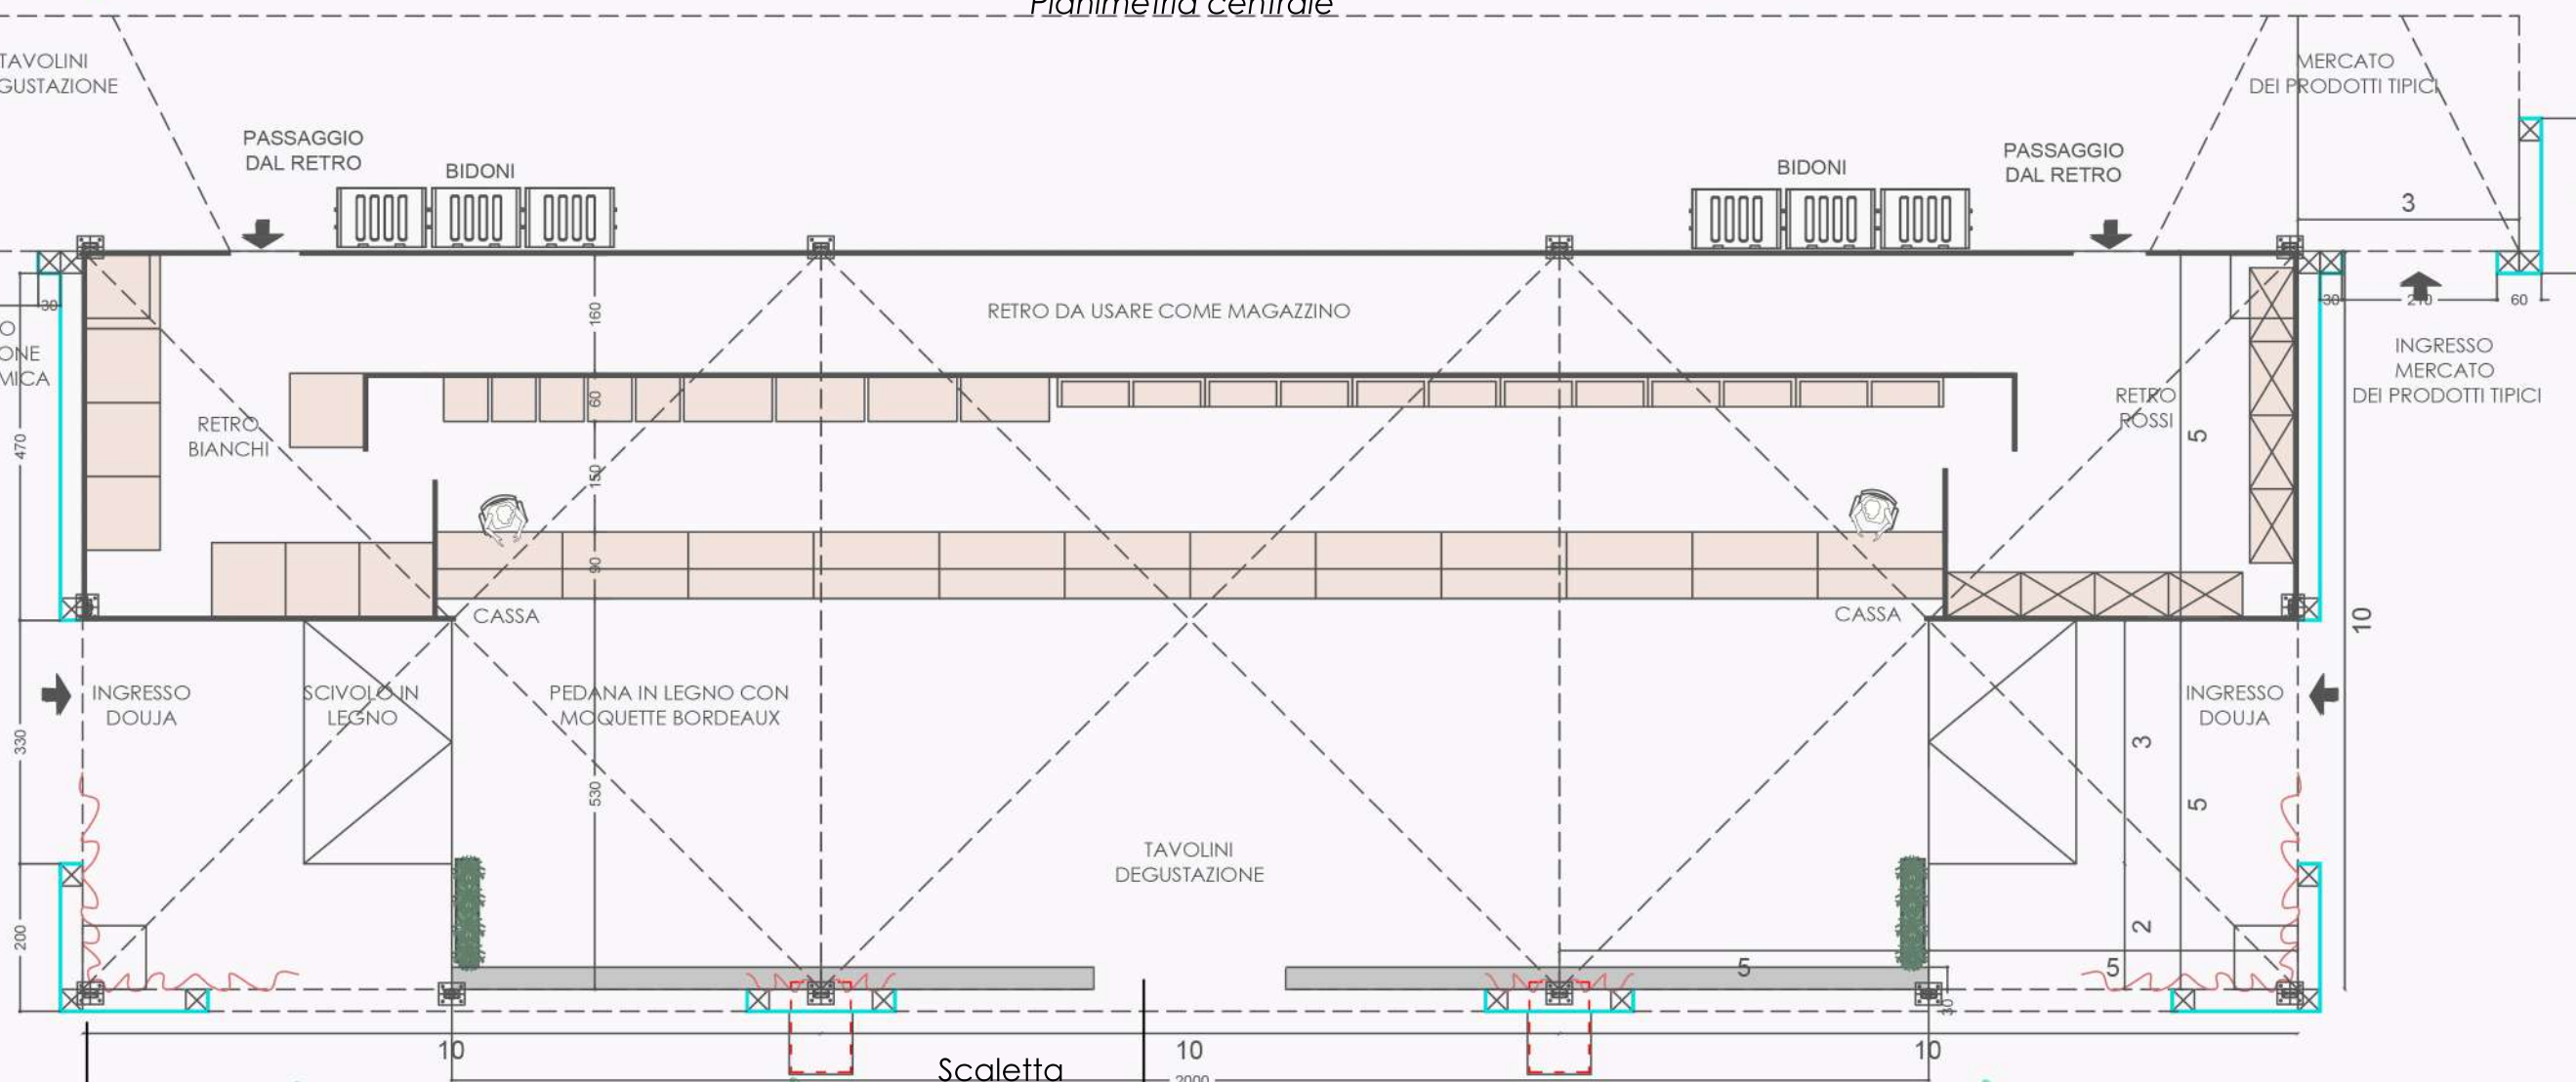

Prospetto frontale

