



4

### DEGUSTAZIONI DOUJA


Planimetria lato Est  
Degustazione gastronomica

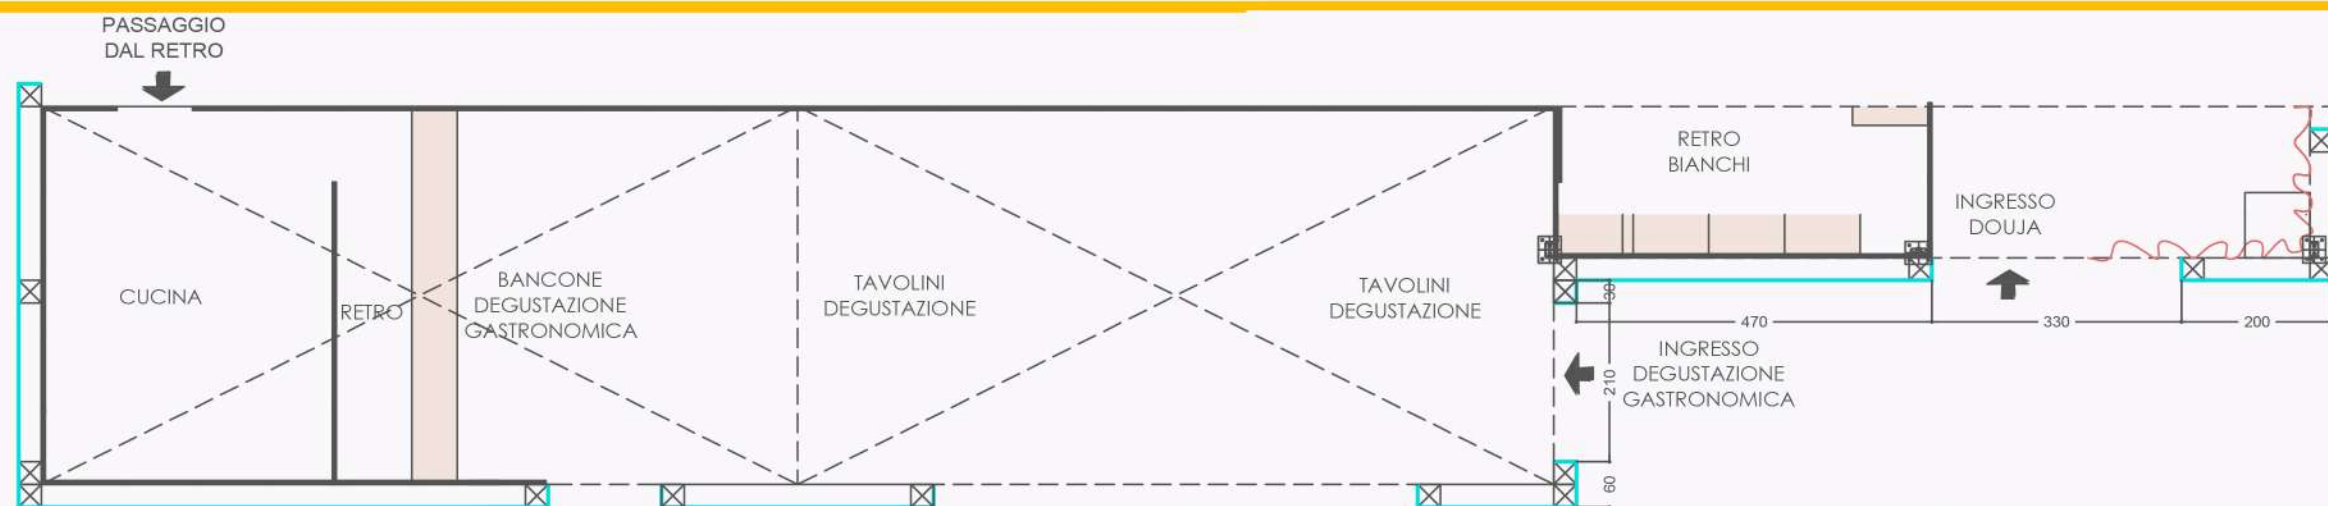

Prospetto lato Est

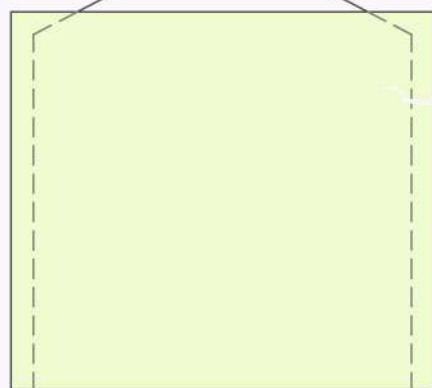

Prospetto lato Sud-Est

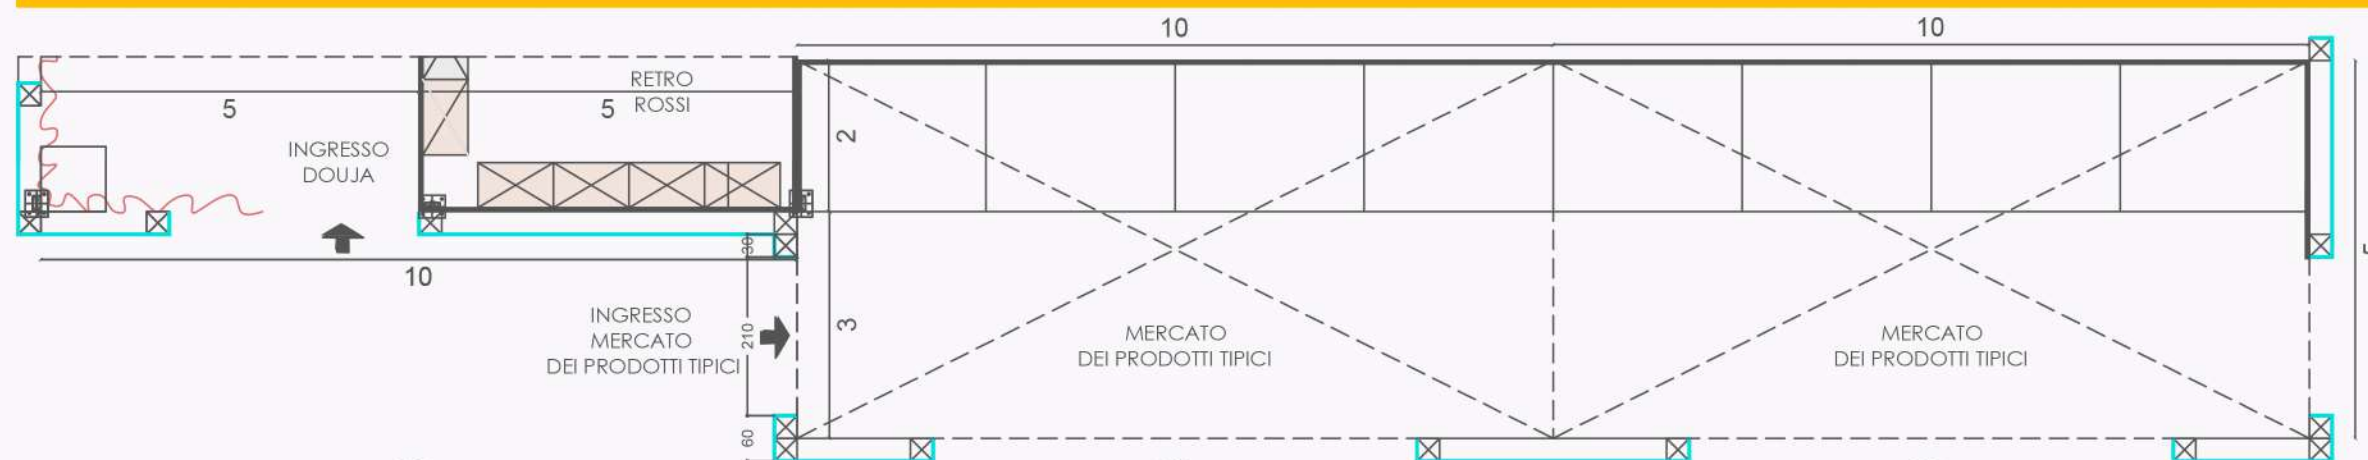

Planimetria lato Ovest  
Mercato dei prodotti tipici

Prospetto lato Ovest



Prospetto lato Sud-Ovest

