DOUJA D'OR 2016

PALAZZO ALFIERI

AREE:
- Piatti d'Autore;
- Douja del Monferrato;
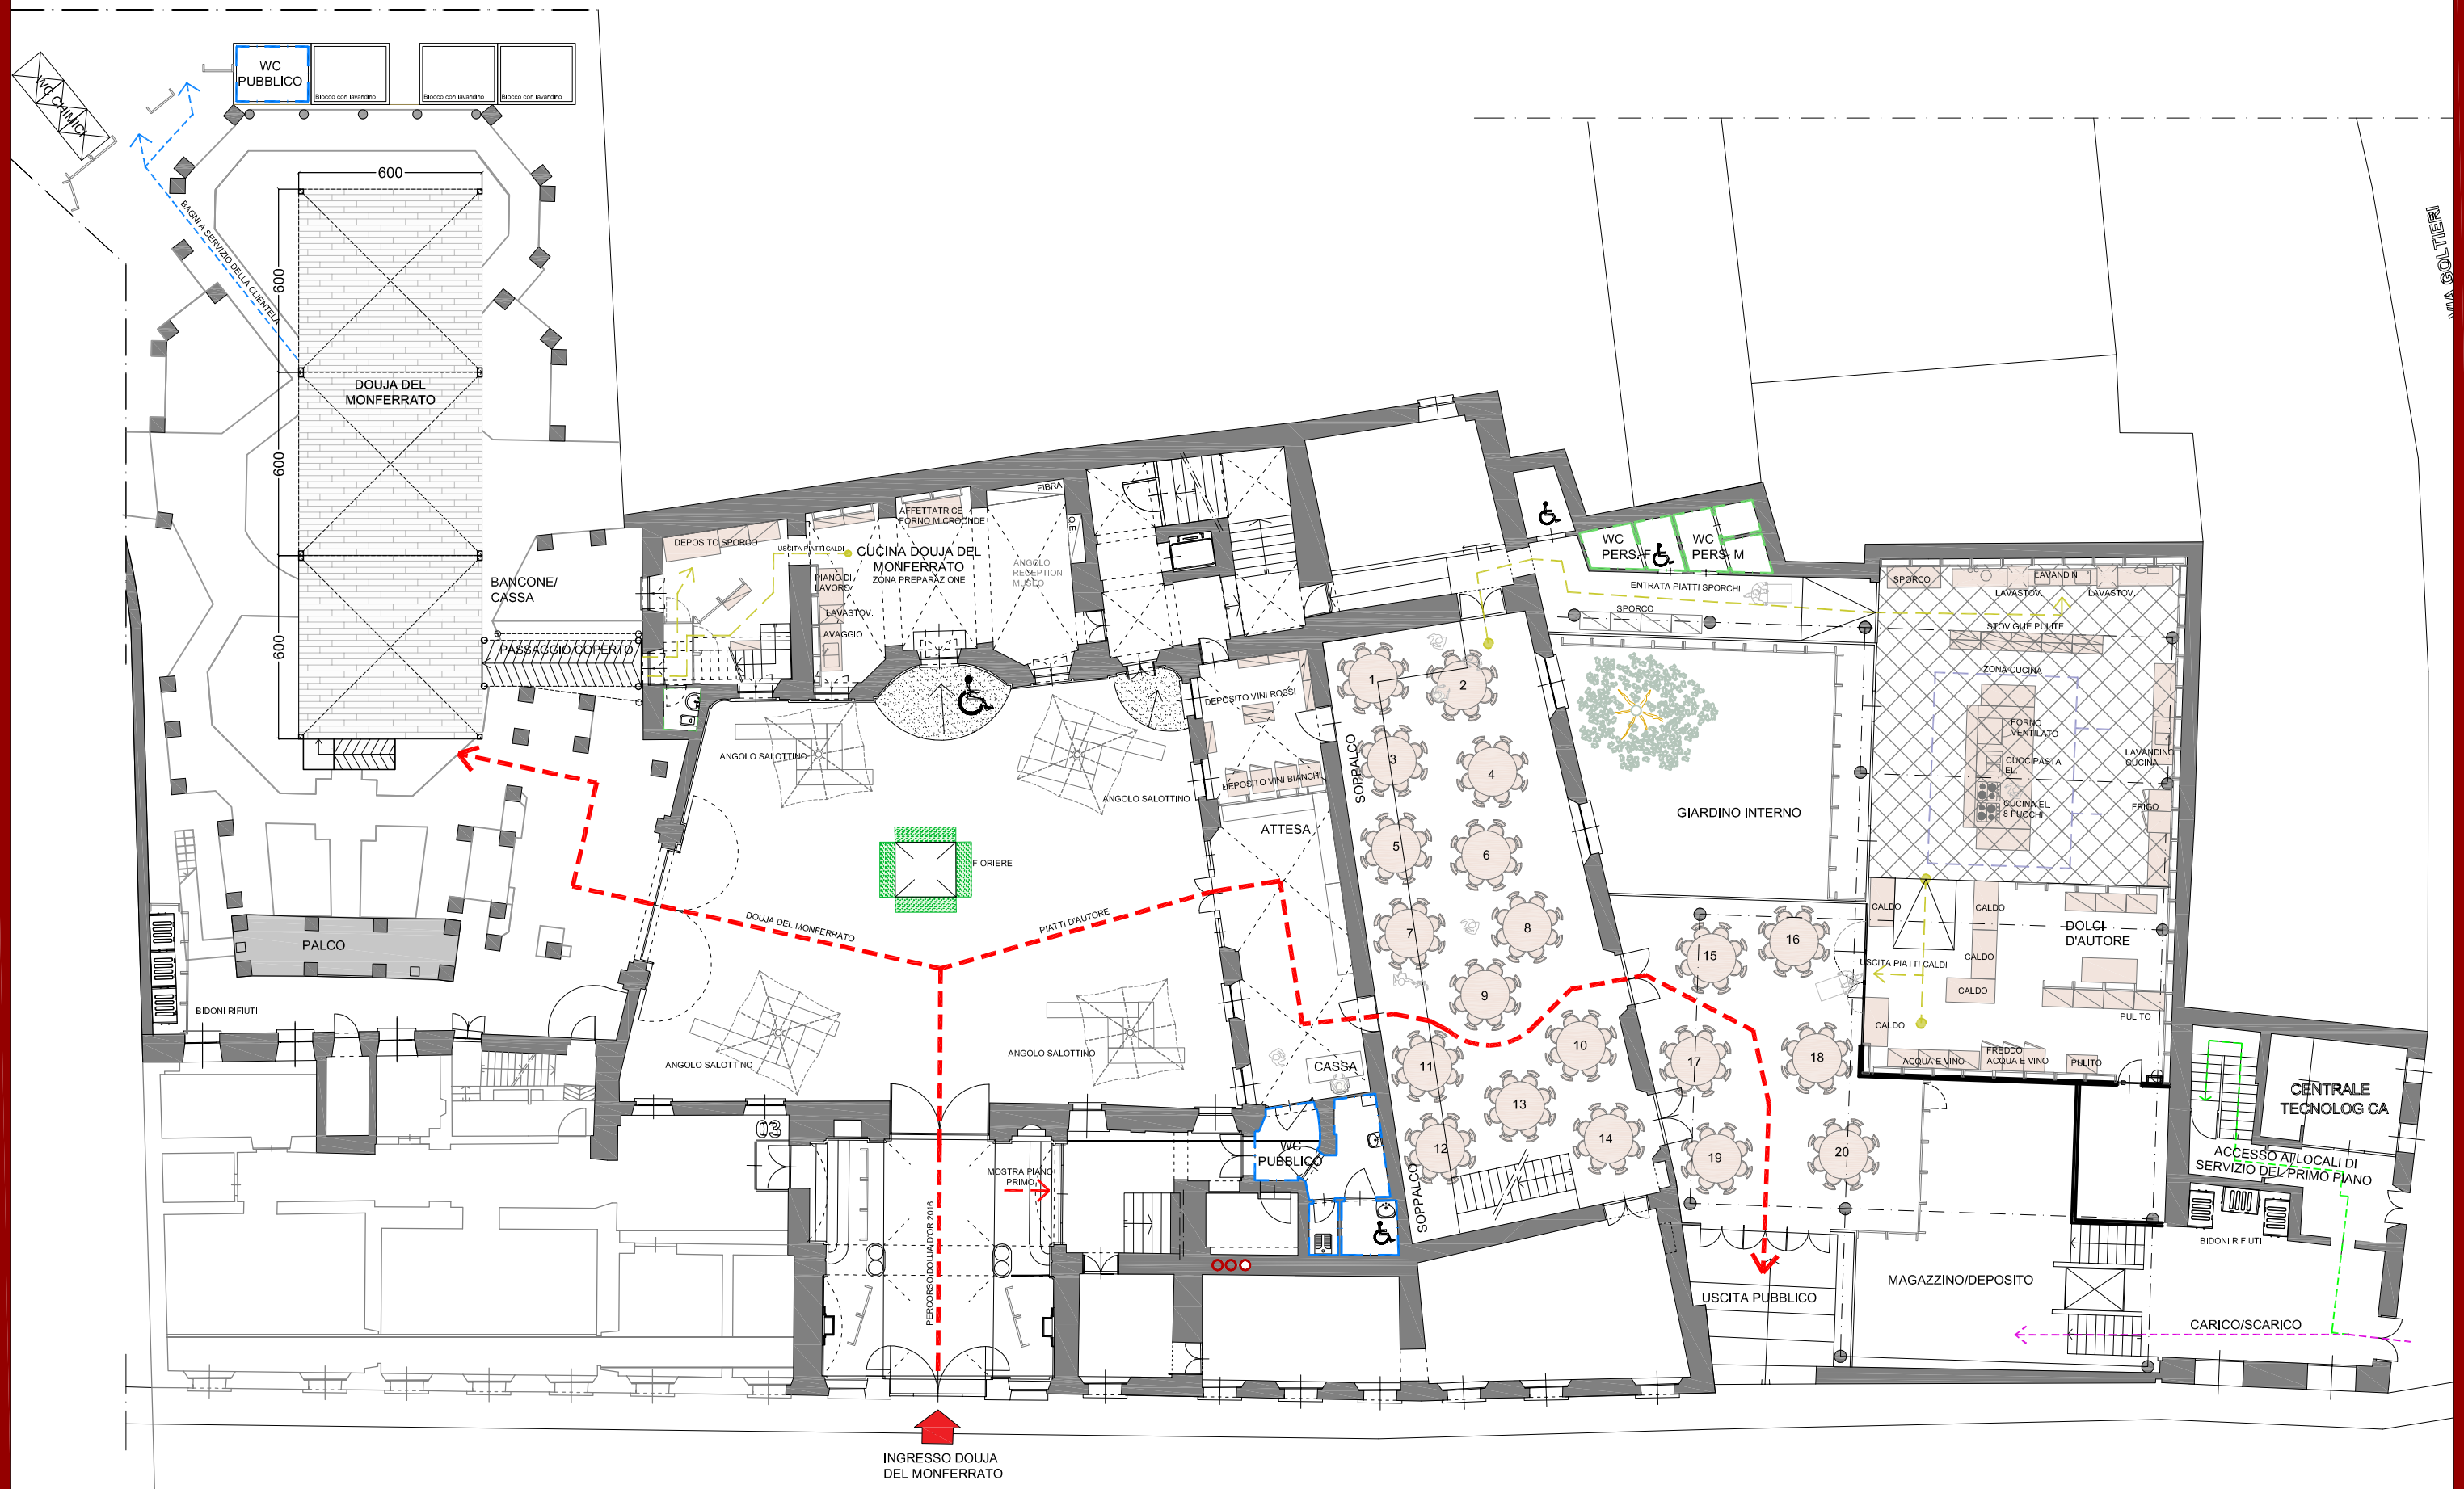
Scala 1:200